


MIEJSCOWY PLAN ZAGOSPODAROWANIA PRZESTRZENNEGO W MIEJSCOWOŚCIACH: RYBNA I LUBOJENKA W GMINIE MYKANÓW

CZĘŚĆ GRAFICZNA PLANU – RYSUNEK PLANU

SKALA 1:2000

ZAŁĄCZNIK NR 1_2 DO UCHWAŁY NR
RADY GMINY MYKANÓW Z DNIA
LUBOJENKA PRZY UL. GŁÓWNEJ

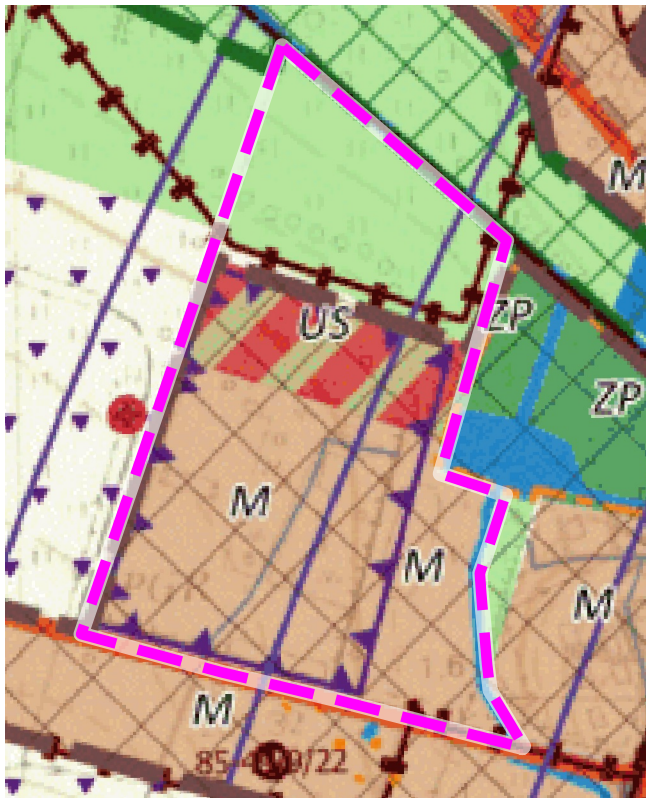

WYRYS ZE STUDIUM KIERUNKÓW I UWARUNKOWAŃ
ZAGOSPODAROWANIA PRZESTRZENNEGO GMINY MYKANÓW

— granice obszaru objętego planem

STREFY:

STREFA I – ZURBANIZOWANA

OBSZARY W RAMACH STREF:

M – TERENY ZABUDOWY MIESZKANIOWEJ
Z MOŻLIWOŚCIĄ REALIZACJI USŁUG, OGRODNICTW
ORAZ ZABUDOWY ZAGRODOWEJ

US – TERENY SPORTU I REKREACJI

Z – TERENY ZIELENI NIEURZĄDZONEJ I ROLNICZEJ
(ŁĄKI, PASTWISKA, SADY)

ELEMENTY UKŁADU KOMUNIKACYJNEGO

DROGI LOKALNE

OCHRONA ŚRODOWISKA KULTUROWEGO

GRANICA STREFY "OW" OCHRONY
KONSERWATORSKIEJ ZABYTEKÓW ARCHEOLOGICZNYCH

GRANICA STREFY "K2" OCHRONY
KONSERWATORSKIEJ ZESPOŁÓW
POFOLWARCZNYCH I PODWORSKICH

INNE OGRANICZENIA ZAGOSPODAROWANIA

304.0 GRANICE STREF OGRANICZENIA
WYSOKOŚCI ZABUDOWY OD
LOTNISKA RUDNIKI
K/CZĘSTOCHOWY

LEGENDA

- granice obszarów objętych planem
- linie rozgraniczające tereny o różnym przeznaczeniu
lub różnych zasadach zagospodarowania
- nieprzekraczalne linie zabudowy
- nieprzekraczalne linie zabudowy wzdłuż linii SN

SYMBOLE I OZNACZENIA GRAFICZNE OZNACZAJĄCE PRZEZNACZENIE TERENÓW WYODRĘBNIONYCH LINIAMI ROZGRANICZAJĄCYMI

- teren zabudowy mieszkaniowej
jednorodzinnej lub usług
- teren zabudowy mieszkaniowej
wielorodzinnej lub usług
- teren usług lub zieleni urządzonej
- teren komunikacji drogowej wewnętrznej
- teren wód powierzchniowych śródlądowych
lub zieleni naturalnej
- teren zieleni naturalnej
- teren zieleni urządzonej

OZNACZENIA TERENÓW LUB OBIEKTÓW PODLEGAJĄCYCH OCHRONIE NA PODSTAWIE PRZEPISÓW ODRĘBNYCH

- granica strefy ochrony konserwatorskiej - K
- granica strefy ochrony konserwatorskiej - OW
- izolinie wyznaczające powierzchnie ograniczające
przeszkody dla lotniska Rudniki koło Częstochowy

OZNACZENIA INFORMACYJNE

- linia elektroenergetyczna SN

Obszar objęty planem w całości jest położony w granicy:
– GZWP 326 Częstochowa E

Układ współrzędnych: PL-2000 Strefa VI (EPSG2177)
Źródło pochodzenia materiału państwowego zasobu
geodezyjnego i kartograficznego:

- licencja nr GK.6642.1406.2023_2404_P
- Mapa zasadnicza w postaci wektorowej
- identyfikator P.2404.2014.5
- data wykonania kopii: 2023-03-29