





MIEJSCOWY PLAN ZAGOSPODAROWANIA PRZESTRZENNEGO W MIEJSCOWOŚCIACH: WIERZCHOWISKO, WOLA HANKOWSKA, GRABÓWKA, BOROWNO KOLONIA, NOWY BRONISZEW I RYBNA W GMINIE MYKANÓW

CZĘŚĆ GRAFICZNA PLANU – RYSUNEK PLANU

SKALA 1:1000

ZAŁĄCZNIK NR 1_4 DO UCHWAŁY NR
RADY GMINY MYKANÓW Z DNIA

BOROWNO KOLONIA UL. KLONOWA

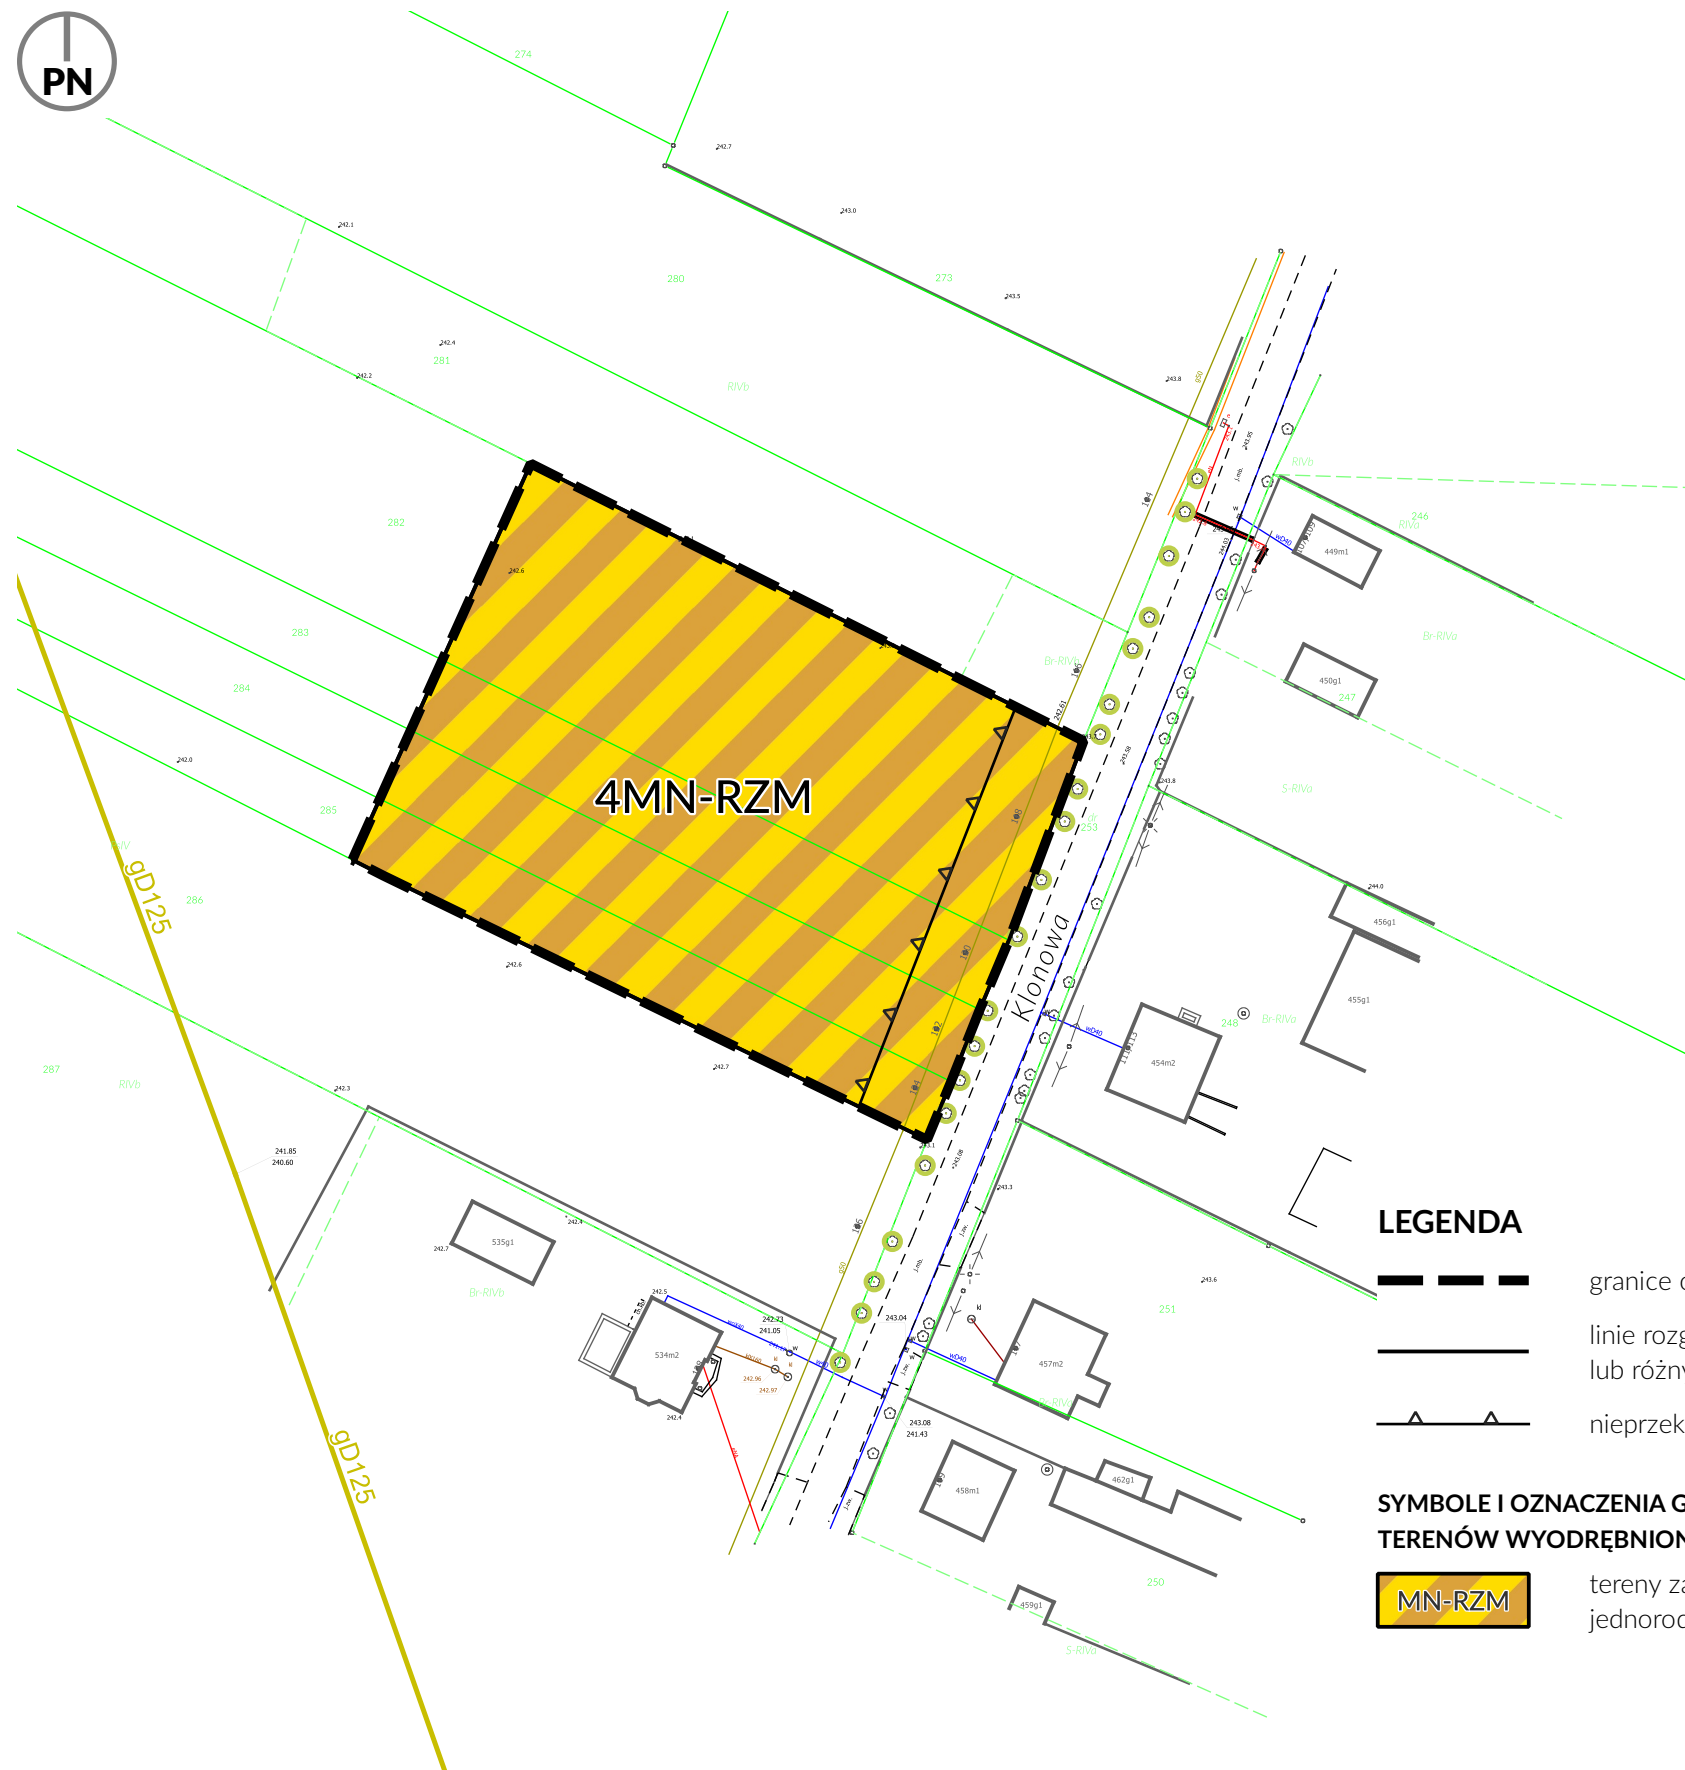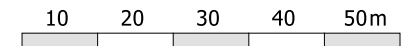

WYRYS ZE STUDIUM KIERUNKÓW I UWARUNKWAŃ ZAGOSPODAROWANIA PRZESTRZENNEGO GMINY MYKANÓW

— granice obszaru objętego planem

STREFY:

STREFA I – ZURBANIZOWANA

OBSZARY W RAMACH STREF:

M – TERENY ZABUDOWY MIESZKANIOWEJ
Z MOŻLIWOŚCIĄ REALIZACJI USŁUG,
OGRODNICTW ORAZ ZABUDOWY ZAGRODOWEJ

ELEMENTY UKŁADU KOMUNIKACYJNEGO

DROGI LOKALNE

LEGENDA

- granice obszarów objętych planem
- linie rozgraniczające tereny o różnym przeznaczeniu
lub różnych zasadach zagospodarowania
- nieprzekraczalne linie zabudowy

SYMBOLE I OZNACZENIA GRAFICZNE OZNACZAJĄCE PRZEZNACZENIE TERENÓW WYODRĘBNIONYCH LINIAMI ROZGRANICZAJĄCYMI

- MN-RZM tereny zabudowy mieszkaniowej
jednorodzinnej lub zabudowy zagrodowej

Obszar objęty planem w całości jest położony w granicy:

- GZWP 326 Częstochowa E
- GZWP 408 Niecka Miechowska NW

OZNACZENIA INFORMACYJNE

- zadrzewienia przydrożne - aleja
- gD125 sieć gazowa

Układ współrzędnych: PL-2000 Strefa VI (EPSG2177)

Źródło pochodzenia materiału państwowego zasobu
geodezyjnego i kartograficznego:

- licencja nr GK.6642.1406.2023_2404_P
- Mapa zasadnicza w postaci wektorowej
- identyfikator P.2404.2014.5
- data wykonania kopii: 2023-03-29