





MIEJSCOWY PLAN ZAGOSPODAROWANIA PRZESTRZENNEGO W MIEJSCOWOŚCI MYKANÓW PRZY UL. ZIELONEJ W GMINIE MYKANÓW

CZĘŚĆ GRAFICZNA PLANU – RYSUNEK PLANU

SKALA 1:2000

ZAŁĄCZNIK NR 1 DO UCHWAŁY NR
RADY GMINY MYKANÓW Z DNIA

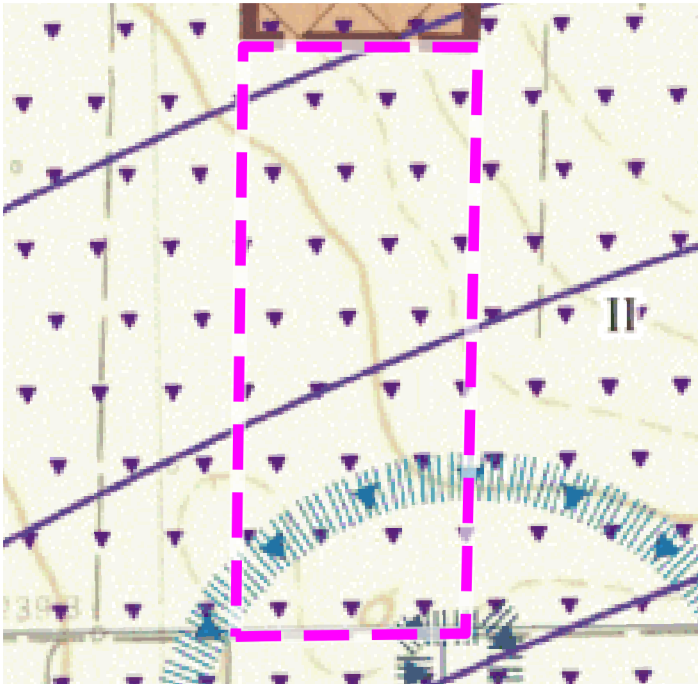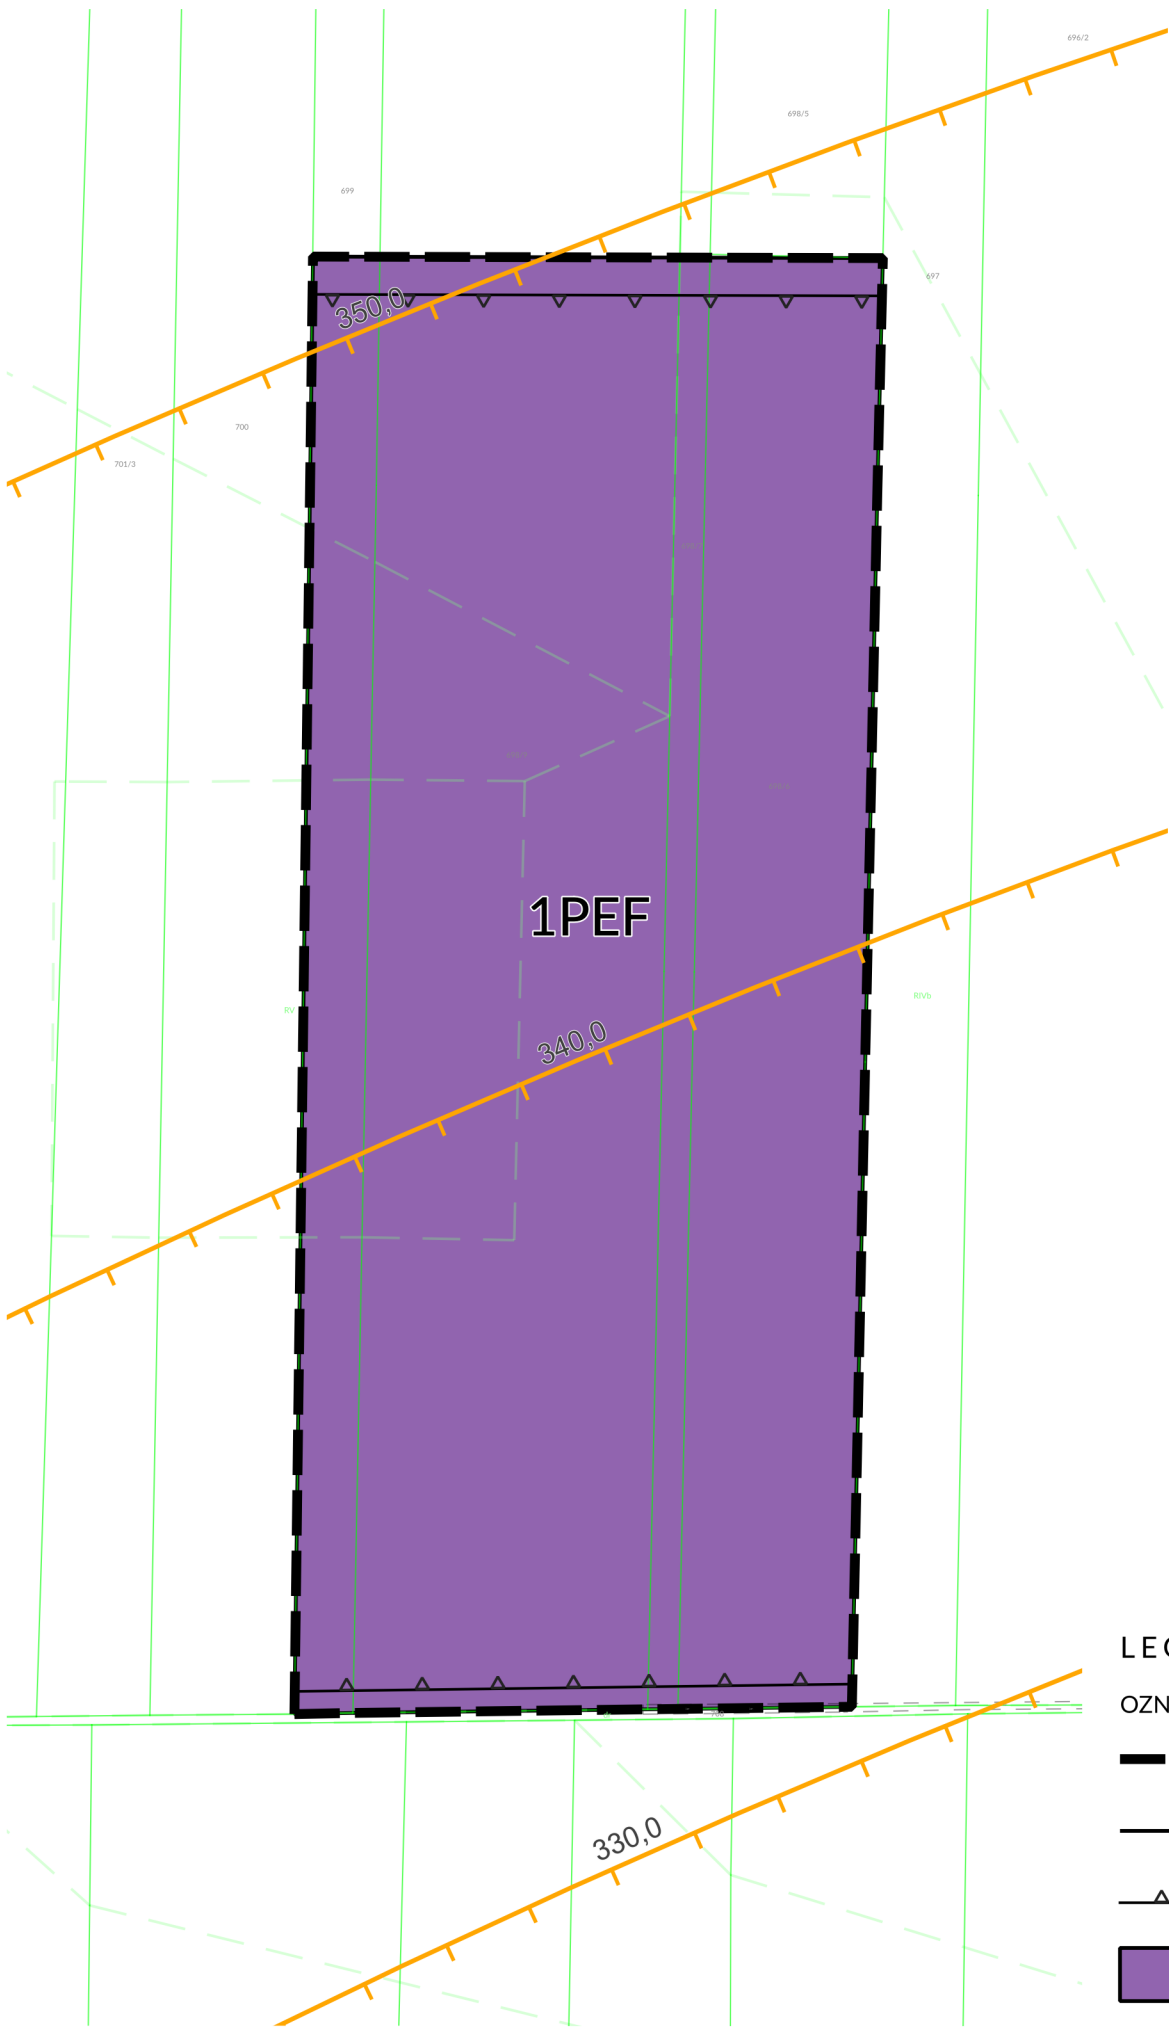

WYRYS ZE STUDIUM KIERUNKÓW I UWARUNKOWAŃ ZAGOSPODAROWANIA PRZESTRZENNEGO GMINY MYKANÓW

- granice obszaru objętego planem
- STREFY:
- II STREFA II – ROLNA
- OBSZARY W RAMACH STREF:
- R – TERENY ROLNE
- OBSZARY Z MOŻLIWOŚCIĄ LOKALIZACJI OZE – FOTOWOLTAIKI, GEOTERMII, BIOGAZOWNI, O MOCACH POWYŻEJ 500kW
- ELEMENTY UKŁADU KOMUNIKACYJNEGO
- INNE DROGI
- INNE OGRANICZENIA ZAGOSPODAROWANIA
- 304,0 GRANICE STREF OGRANICZENIA WYSOKOŚCI ZABUDOWY OD LOTNISKA RUDNIKI K/CZĘSTOCHOWY
- GRANICE STREF OCHRONNYCH OD ELEKTROWNI WIATROWYCH, ZWIĄZANE Z OGRANICZENIAMI W ZABUDOWIE ORAZ ZAGOSPODAROWANIU I UŻYTKOWANIU TERENU, WYZNACZONE W DOKUMENTACJI LOKALIZACYJNEJ
- GRANICE STREF OCHRONNYCH OD ELEKTROWNI WIATROWYCH, ZWIĄZANE Z OGRANICZENIAMI W ZABUDOWIE ORAZ ZAGOSPODAROWANIU I UŻYTKOWANIU TERENU, WYZNACZONE NA PODSTAWIE ZASADY "10h"

LEGENDA

OZNACZENIA GRAFICZNE STANOWIĄCE USTALENIA PLANU

- granice obszaru objętego planem
- linie rozgraniczające teren o różnym przeznaczeniu lub różnych zasadach zagospodarowania
- nieprzekraczalne linie zabudowy
- PEF teren elektrowni słonecznej – symbol określający przeznaczenie terenu

OZNACZENIA INFORMACYJNE NIEBĘDĄCE USTALENIAMI PLANU

- 330,00 izolinie wyznaczające powierzchnie ograniczające przeszkody dla lotniska Rudniki koło Częstochowy

Układ współrzędnych: PL-2000 Strefa VI (EPSG2177)
Źródło pochodzenia materiału państwowego zasobu geodezyjnego i kartograficznego:
• licencja nr GKK.6642.2306.2024_2404_P
• Mapa zasadnicza w postaci wektorowej
• identyfikator P.2404.2014.5
• data wykonania kopii: 2024-05-06

Uwaga - obszar objęty planem w całości jest położony w granicach GZWP 326 Częstochowa E